


LEGENDA

- PROJEKTOWANE BUDYNKI TRAKT HOTELOWY
- PROJEKTOWANE BUDYNKI: USŁUGI PARTERU
- BUDYNEK DWUKONDYGNACYJNY - APARTAMENTOWIEC
- NIEPRZEKRACZALNA LINIA ZABUDOWY
- GRANICA DZIAŁKI
- WEJŚCIE DO BUDYNKU
- WJAZD DO GARAŻU
- VI ILOŚĆ KONDYGNACJI
- DROGA PROJEKTOWANA
- CHODNIKI, DESKI TARASOWE
- STANOWISKA POSTOJOWE

PARAMETRY DZIAŁKI :
 Pow. działek ewid. nr.:
 10/1 = 16706 m²
 3553/3 = 1458 m²
 11001/1 = 2684 m²

 Pow. zainwestowania dla dz. ewid. nr. 11001/1; 10/1 = 19390 m²

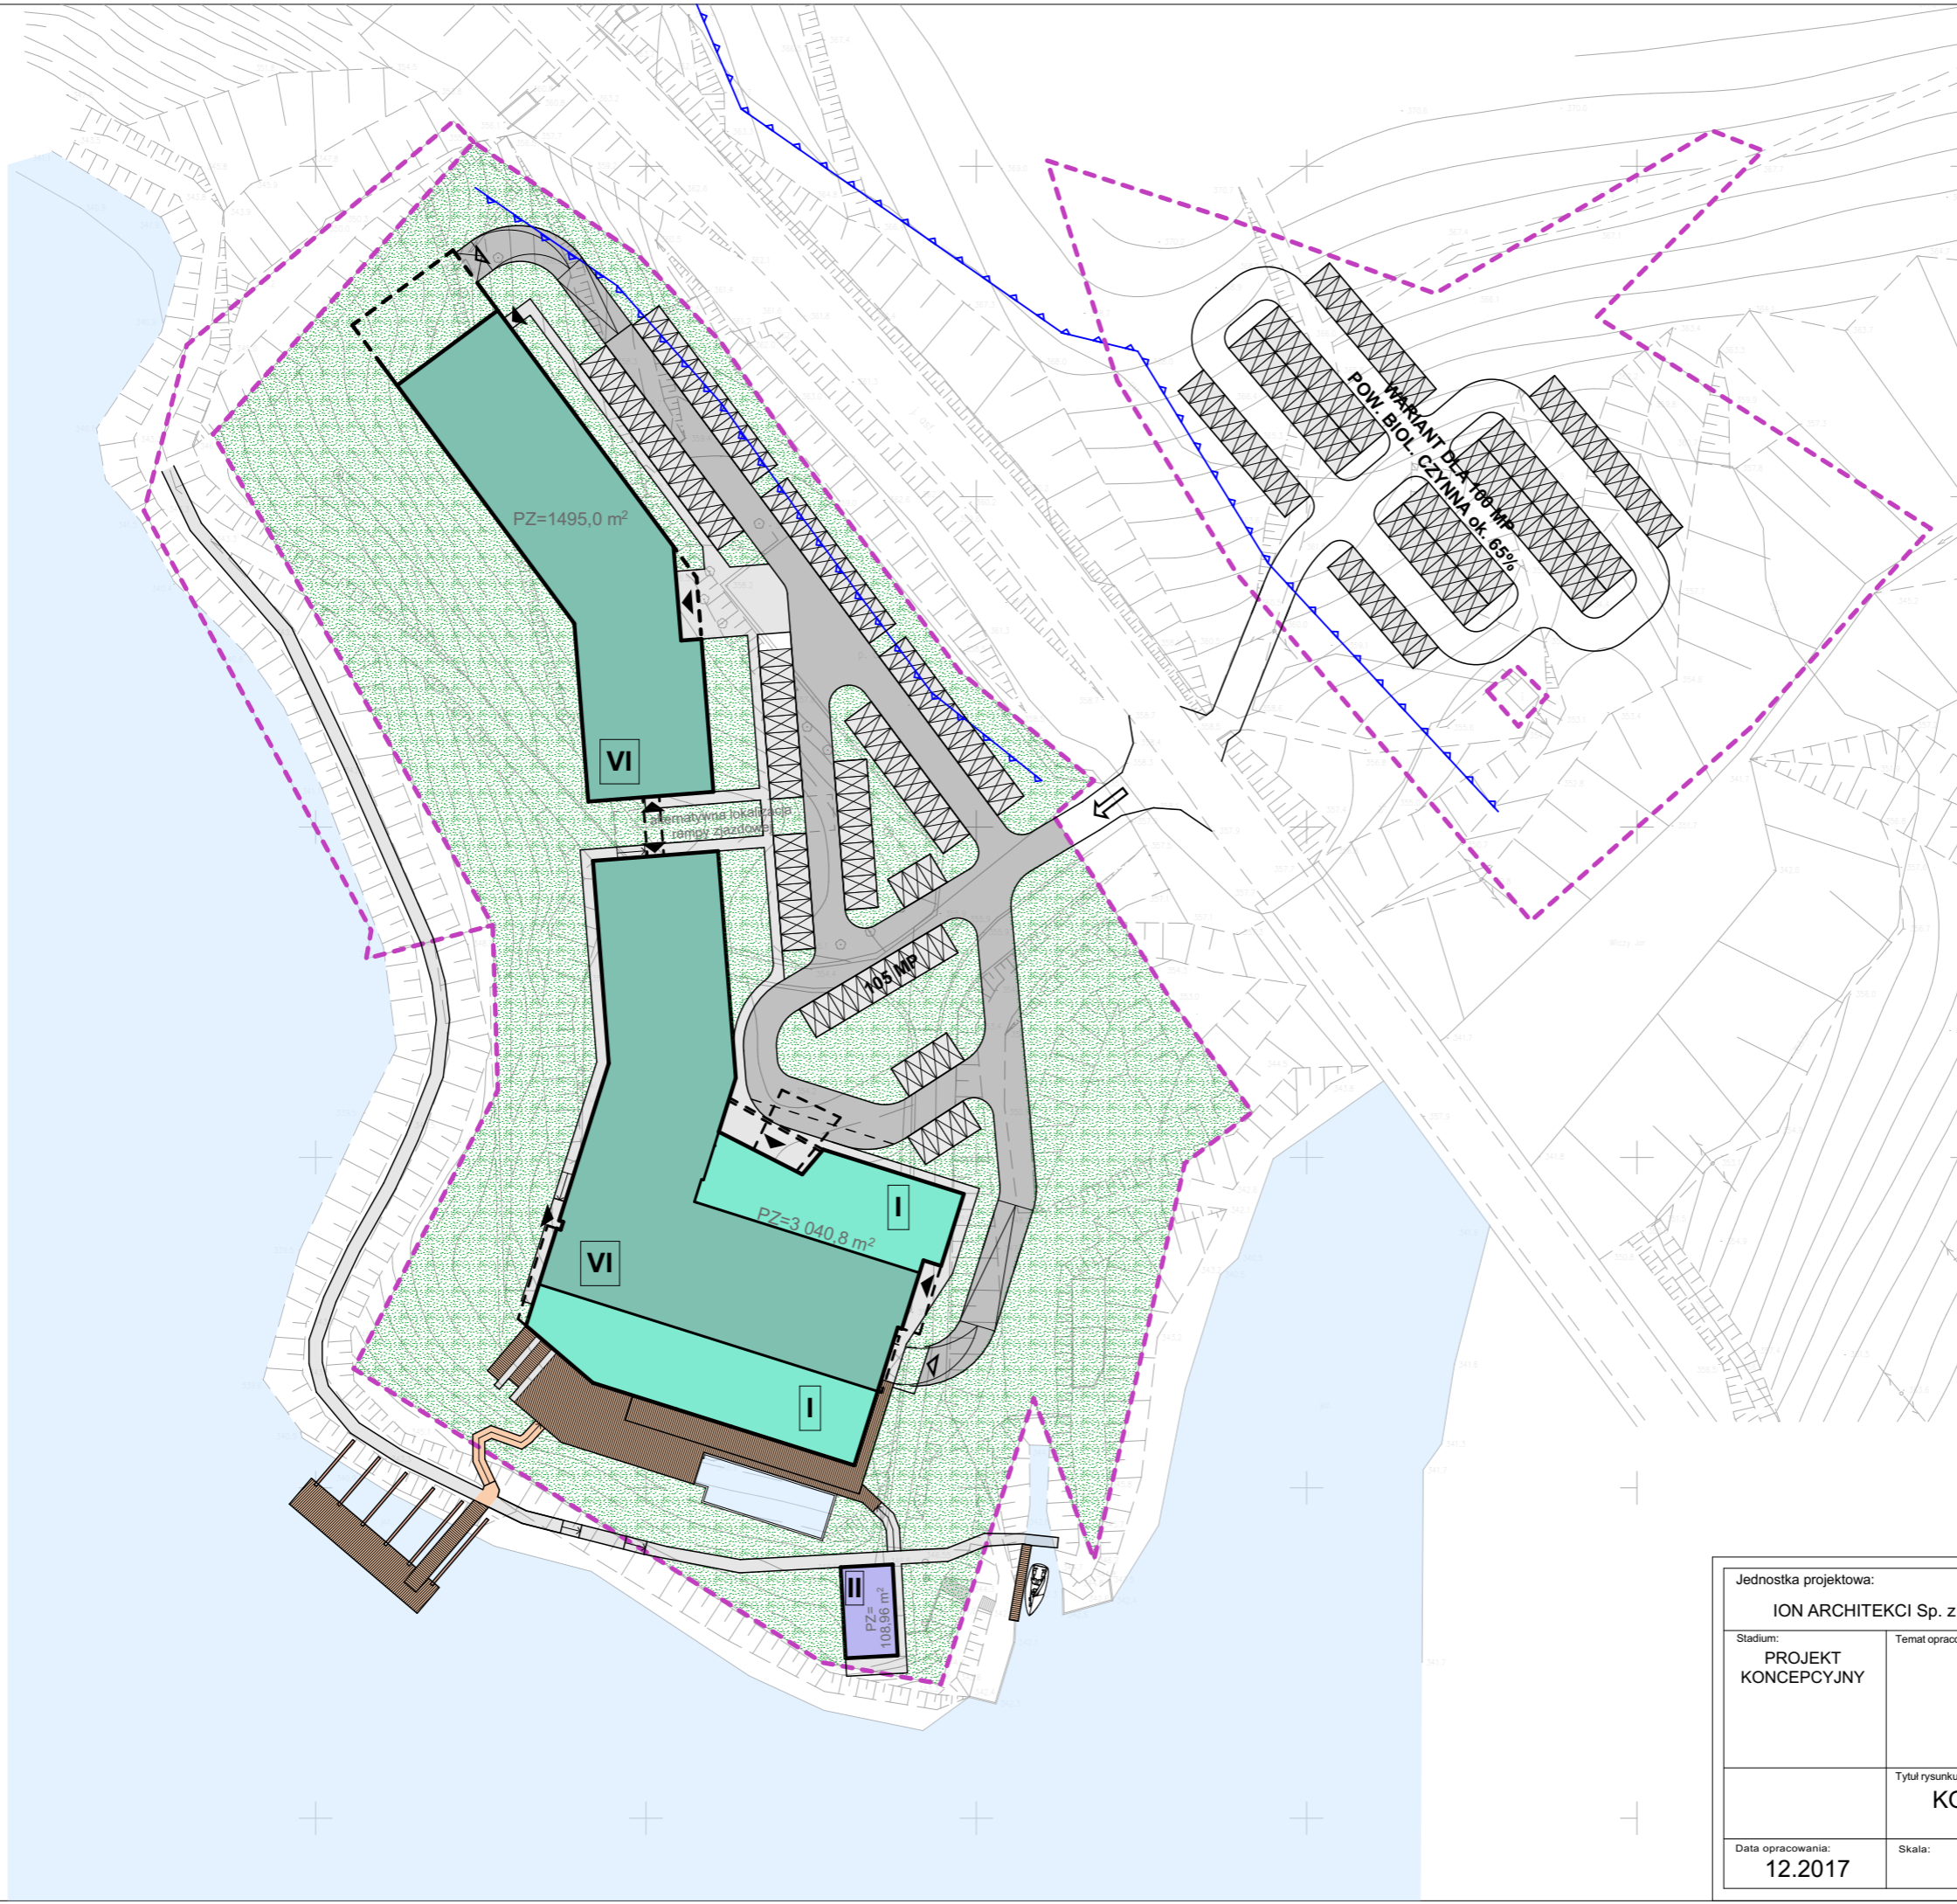

Jednostka projektowa: ION ARCHITEKCI ION ARCHITEKCI Sp. z o.o. Spółka Komandytowa, al. Słowackiego 31/6, 31-159 Kraków		
Stadium: PROJEKT KONSEPCYJNY	Temat opracowania: „KONCEPCJA URBANISTYCZNO-ARCHITEKTONICZNA BUDYNKU HOTELOWEGO NAD JEZIOREM ŻYWIECKIM DZ. EWID. NR. 10/1; 11001/1”	
	Tytuł rysunku: KONCEPCJA ZAGOSPODAROWANIA TERENU	
Data opracowania: 12.2017	Skala:	Nr rys.: K_01